



ABCD - A - TEREN W GRANICACH OPRACOWANIA:

# OBIEKTY PROJEKTOWANE

- |                                  |        |        |                 |
|----------------------------------|--------|--------|-----------------|
| PROJ. OGRODZENIE TERENU POMPOWNI | 225.30 | 225.50 | KOSTKA BETONOWA |
| RZĘDNE TERENU ISTN.              |        |        |                 |
| RZĘDNE PROJEKTOWANE              |        |        |                 |

## UZBROJENIE TERENU

- PROJ. KANAŁ ŚCIEKOWY GRWIT.
- - - PROJ. RUROCIĄG TŁOCZNY ŚCIEKÓW
- ◻ PROJ. POMPOWNI SIECIOWA ŚCIEKÓW P3
- PROJ. STUDZIENKA KANALIZACYJNA

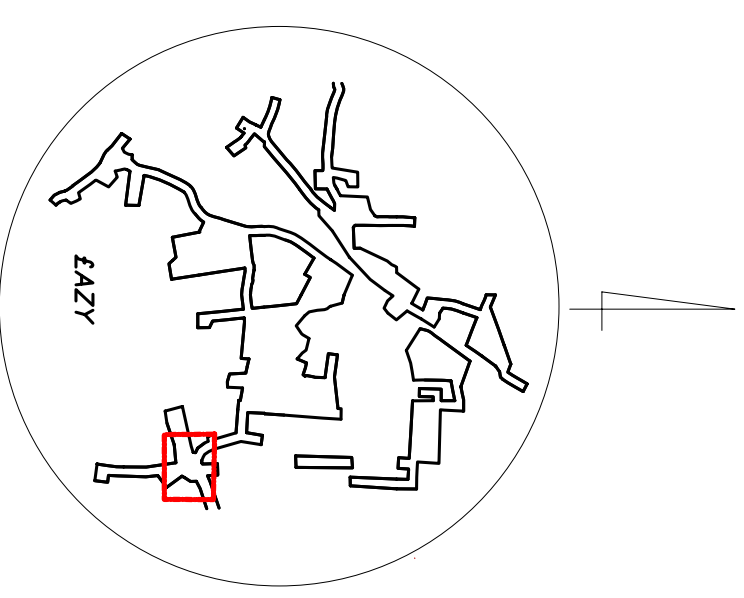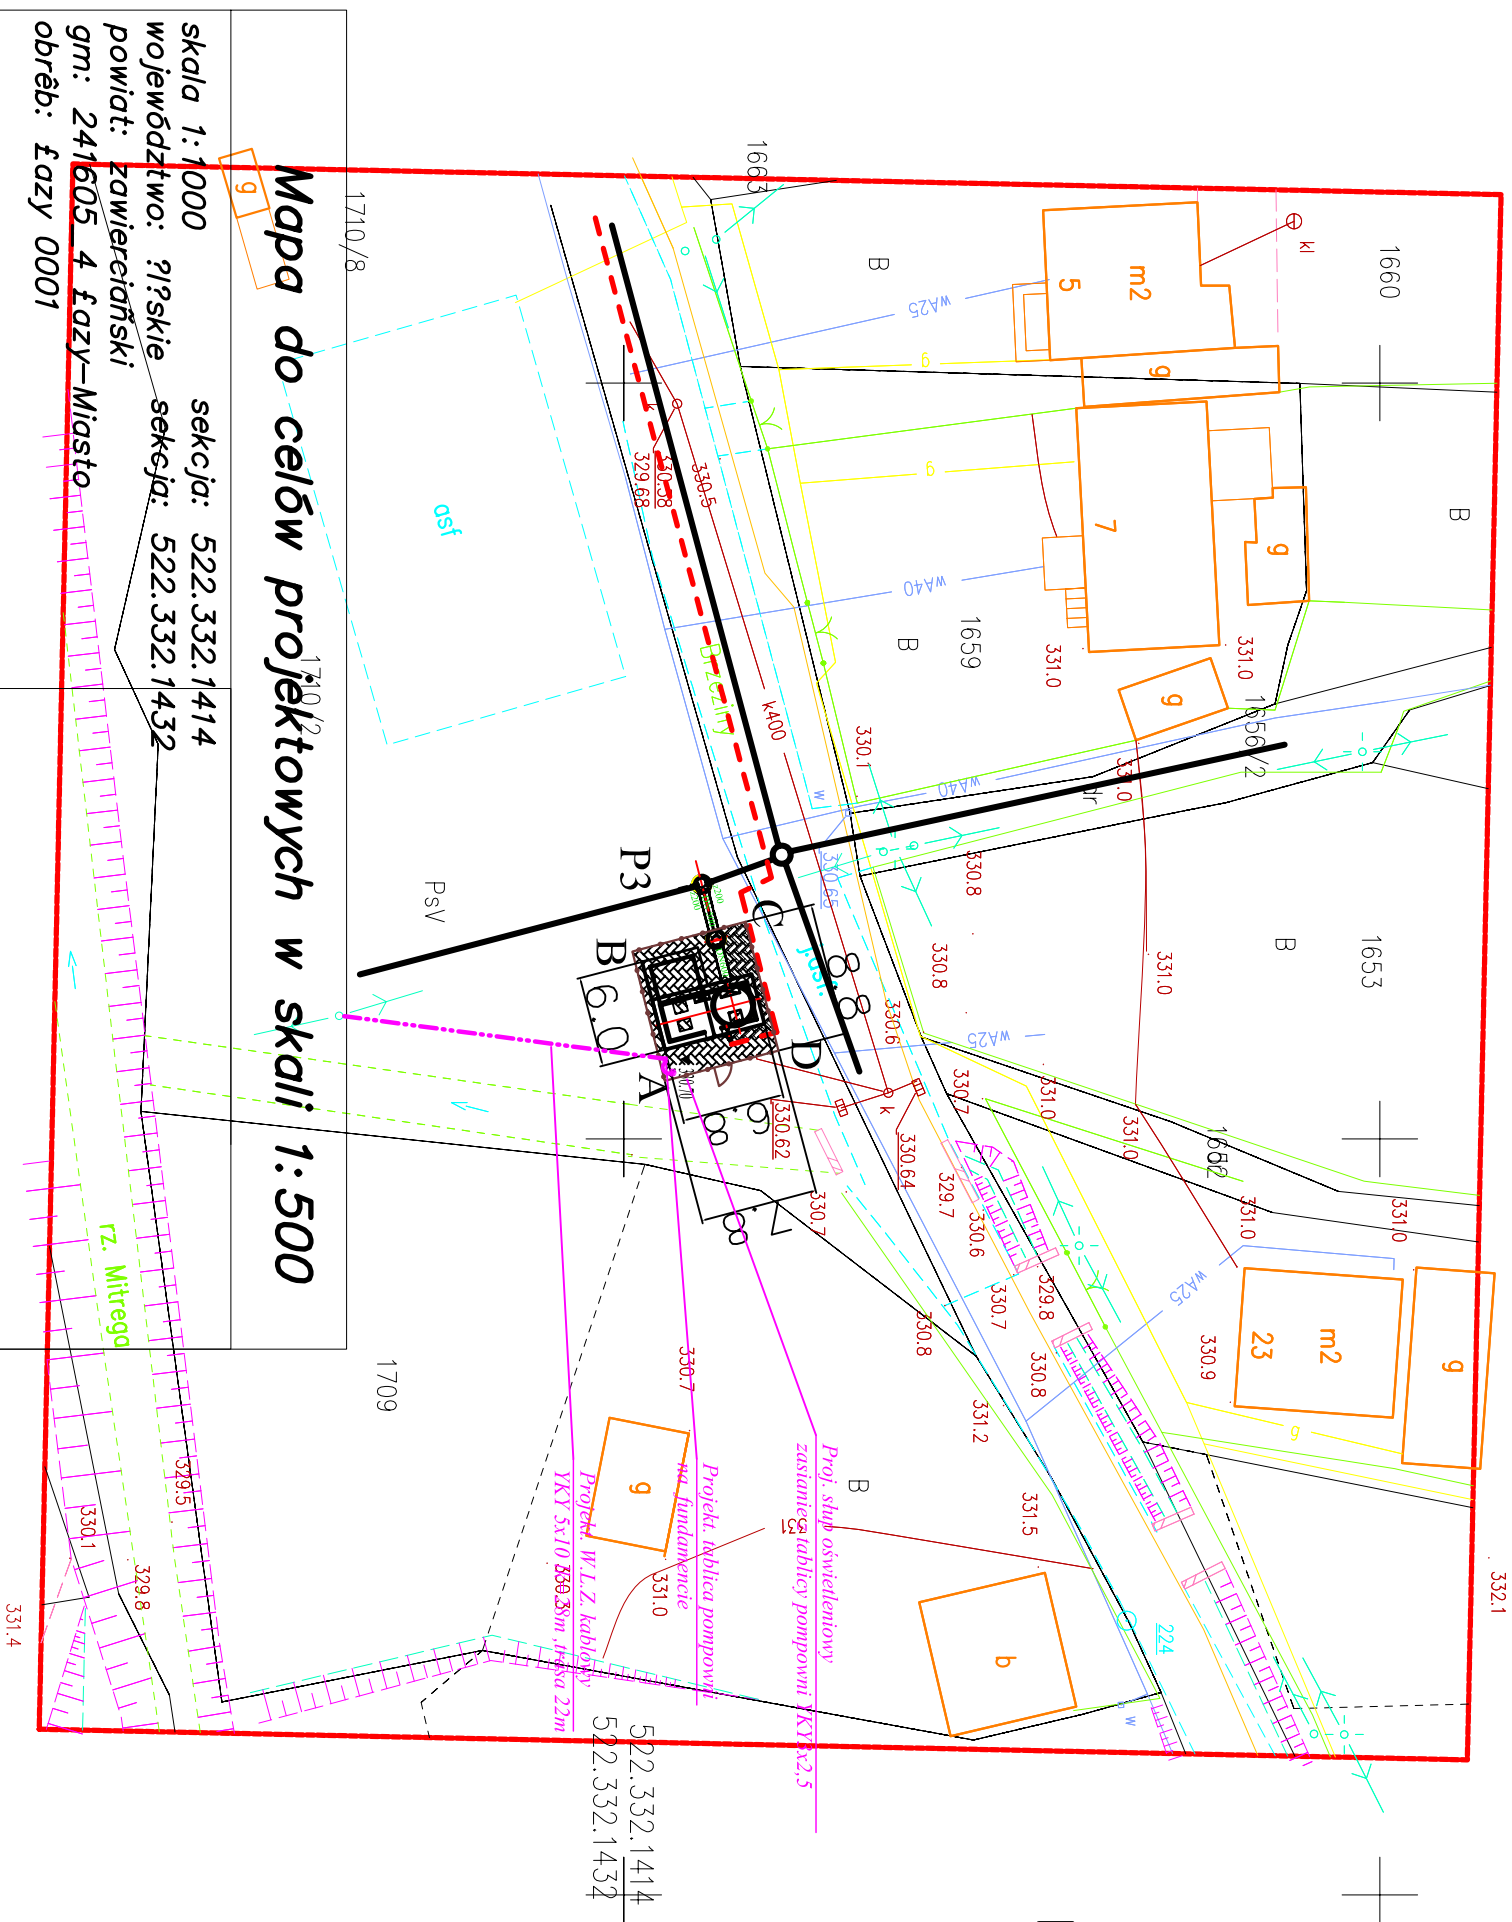

Nazwa i adres obiektu budowlanego:					BUDOWA KANALIZACJI SANITARNEJ W ŁAZACH ETAP II					=ECON= Marek Michałczuk 25-237 KIELCE ul.kłimeckiego 10 tel./fax (0-41) 361-92-16				
	Imię i Nazwisko:		Nr upr.:		Data:		Podpis:		Stosown. PB		Nr rys.			
Projektant	M. Michałczuk		SWK/050/ PO05/05		10.2014						3			
Opiekuńcz	M. Wojsicki				10.2014				Branża:		SANITARNA			
Sprawdził:	L. Strzaka		KL-197/87		10.2014				Stwierdza:		1:500			
Przedmiot rysunku: PROJEKT ZAGOSPODAROWANIA TERENU POMP P3														